


ODŮVODNĚNÍ ÚZEMNÍHO PLÁNU STARÉ MÍSTO

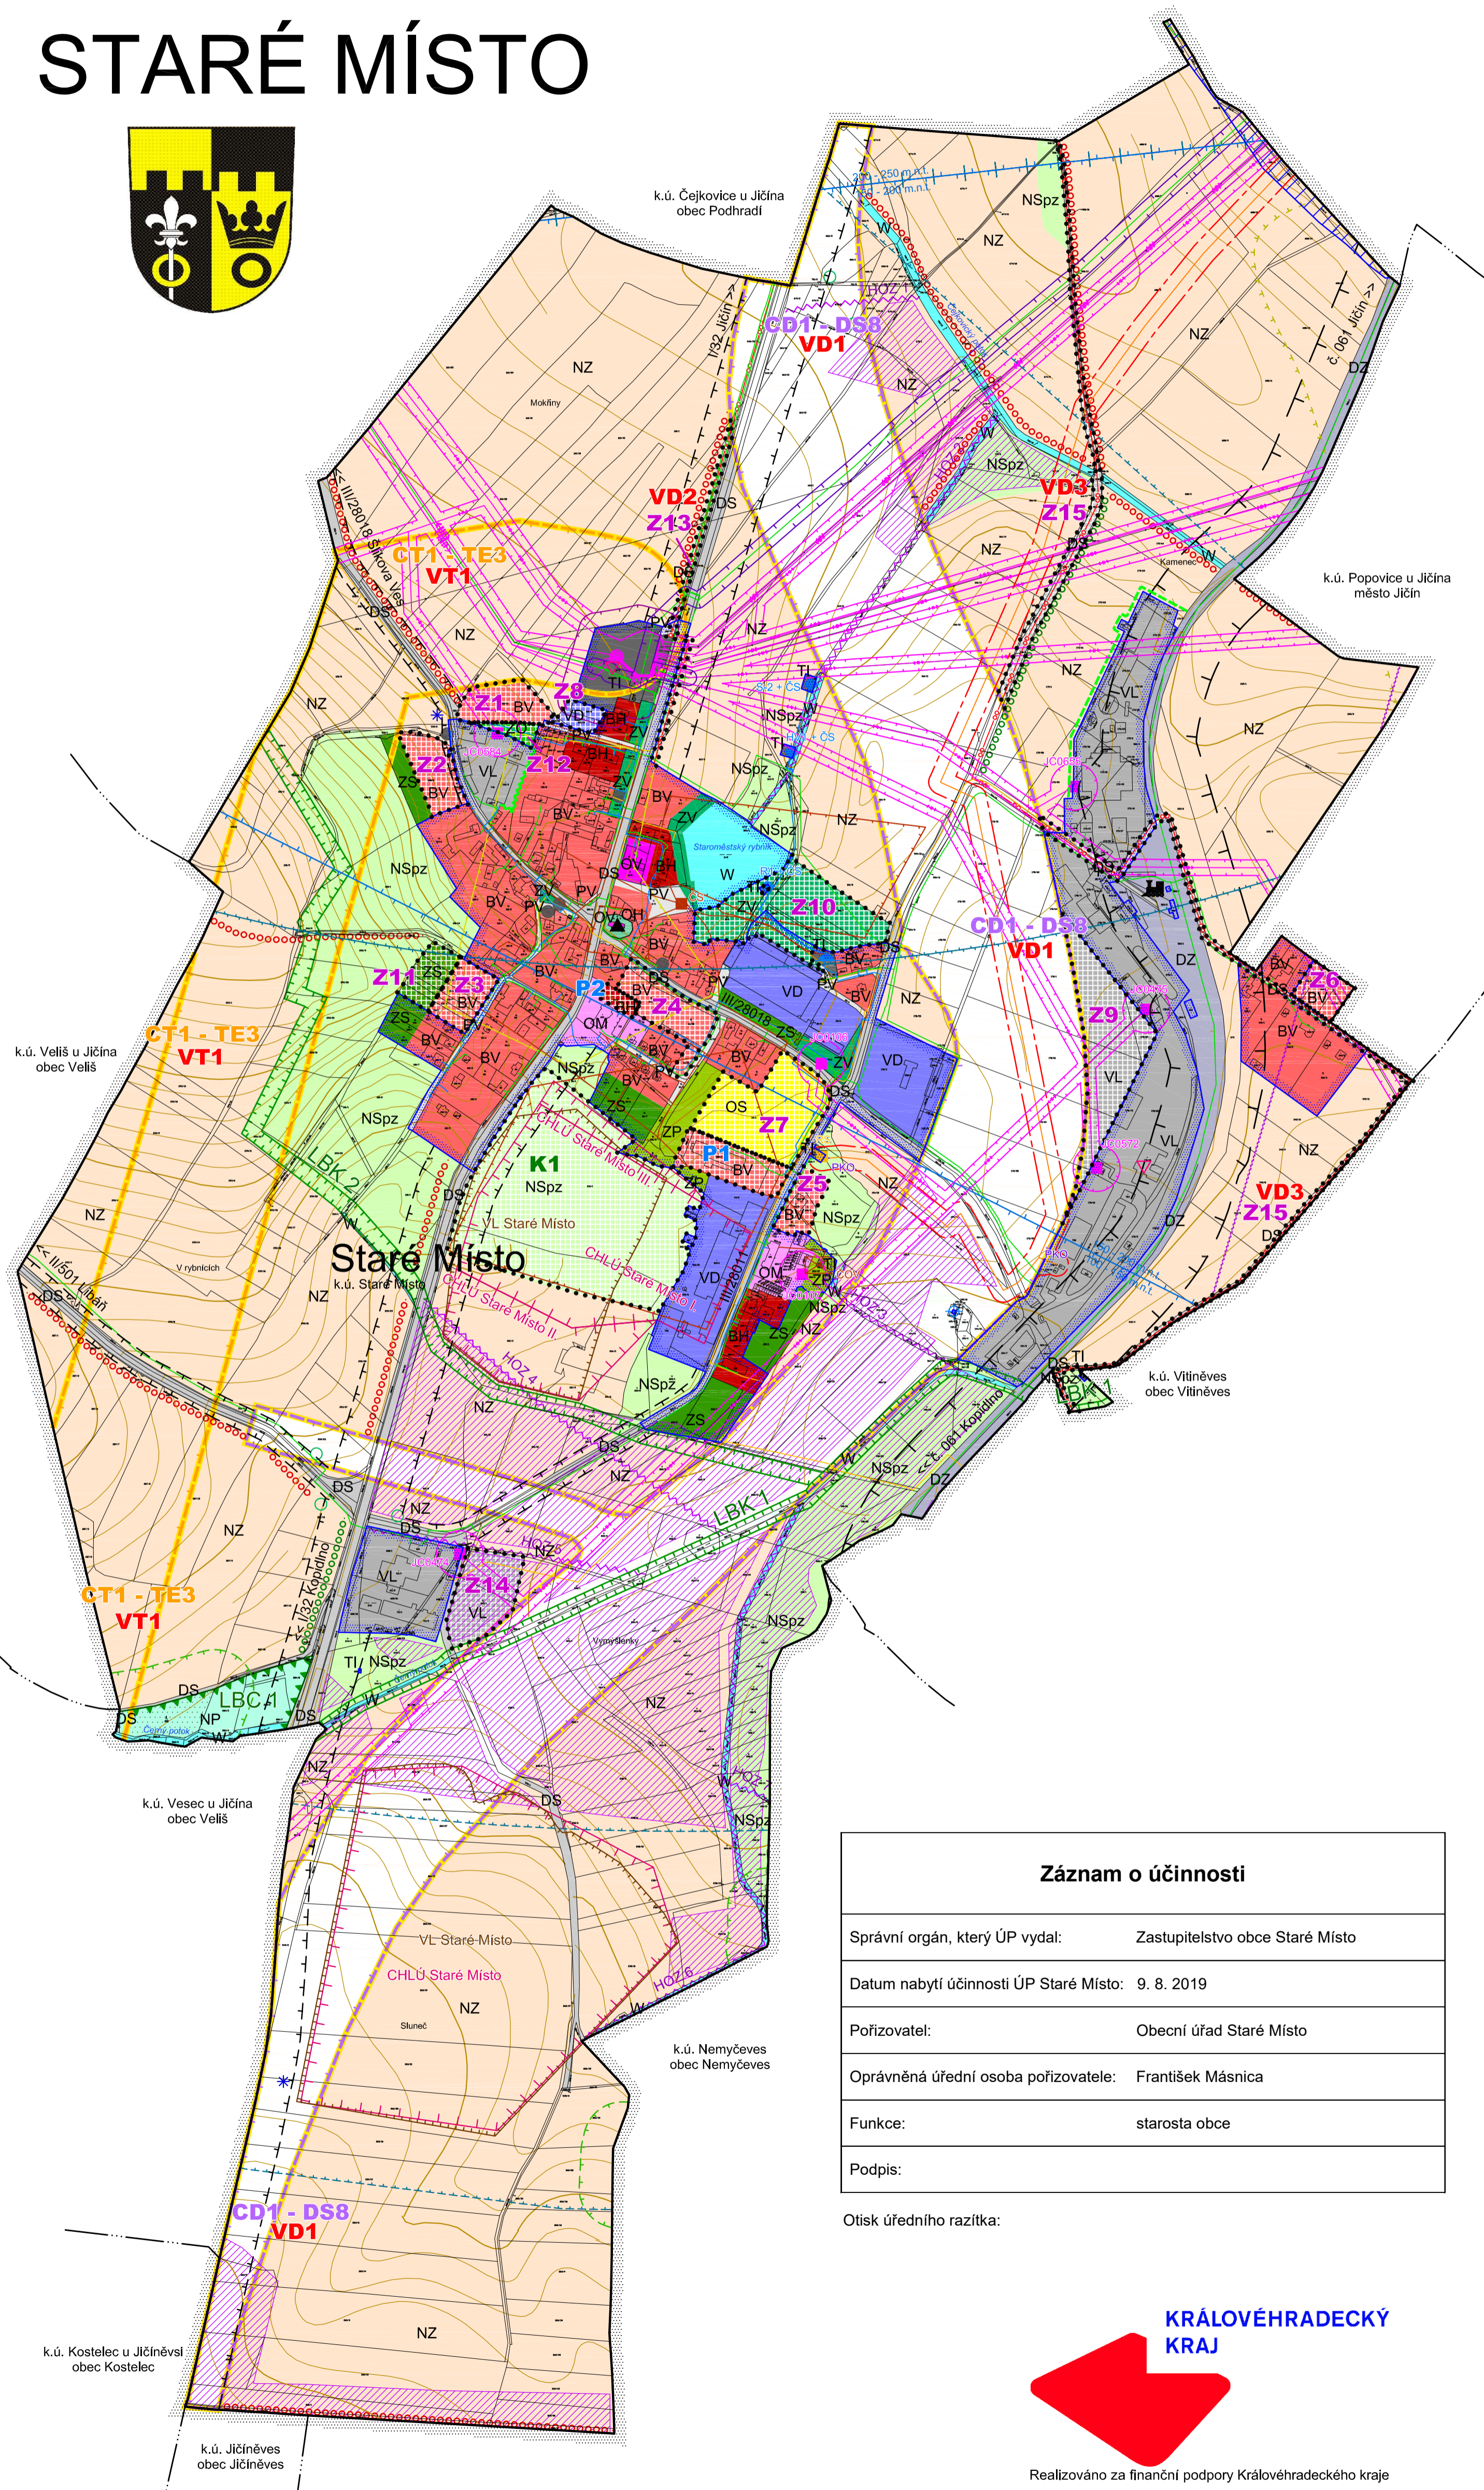

LEGENDA:

STAV / PLOCHY STABILIZOVANÉ	NÁVRH / PLOCHY ZMĚN	ÚZEMNÍ REZERVA	
			HRANICE ÚZEMNÍCH JEDNOTEK A PLOCH
			Hranice řešeného území
			Hranice katastrálního území
			Hranice zastavěného území k 18. 10. 2018
			Hranice zastavitelných ploch (Z), ploch přestavby (P), ploch změn v krajině (K)
			PLOCHY S ROZDÍLNÝM ZPŮSOBEM VYUŽITÍ
BH	BH		Plochy bydlení - v bytových domech
BV	BV		Plochy bydlení - v rodinných domech - venkovské
OV			Plochy občanského vybavení - veřejná infrastruktura
OM			Plochy občanského vybavení - komerční zařízení malá a střední
OH	OS		Plochy občanského vybavení - tělovýchovná a sportovní zařízení
TI			Plochy občanského vybavení - hřiště
VL	VL		Plochy technické infrastruktury - inženýrské sítě
VD	VD		Plochy výroby a skladování - lehký průmysl
ZS	ZS		Plochy výroby a skladování - drobná a řemeslná výroba
ZP	ZP		Plochy zeleně - ochranná a izolační
ZV	ZV		Plochy zeleně - přírodního charakteru
PV			Plochy veřejných prostranství - veřejná zeleň
DS	DS		Plochy veřejných prostranství
DZ			Plochy dopravní infrastruktury - silniční
W			Plochy dopravní infrastruktury - železniční
NZ			Plochy vodní a vodohospodářské
NSpZ	NSpZ		Plochy zemědělské
NP			Plochy smíšené nezastavěného území - přírodní, zemědělské
			Plochy přírodní
			KONCEPCE VEŘEJNÉ INFRASTRUKTURY
CD4-DS8			Koridor dopravní infrastruktury - přeložka silnice I/32
CT1-TE3			Koridor technické infrastruktury - nadzemní elektrické vedení VVN 2x110 kV
			Vodovodní řád
			Vodní zdroj
			Vodní zdroj s čerpací stanicí včetně stanoveného ochranného pásma I. st.
			Vodojem s úpravnou vodou
			Kanalizační řád
COV			Čistírna odpadních vod (ČOV)
CS			Čerpací stanice kanalizace
			Vrchní elektrické vedení VN 35 kV
			Vrchní elektrické vedení VVN 110 kV
			Elektrozvodna
JC			Trafo stanice
			VTL plynovod do tlaku 40 barů včetně
RS			Regulační / měřicí stanice VTL s tlakem do 40 barů včetně
PKO			Kabel katodové ochrany VTL plynovodu (PKO kabel)
			STL plynovod
			Komunikační vedení
			LIMITY VYUŽITÍ A HODNOTY ÚZEMÍ
			Lokální biocentrum
			Lokální biokoridor
			Interakční prvek, významná alej
			Plochy PUPFL
			Pásma 50 m od okraje lesa
			Ochranné pásmo silnice
			Ochranné pásmo železniční dráhy
			Železniční stanice
			Ochranné pásmo letiště Jičín
			Bezpečnostní pásmo VTL plynovodu
			Ochranné pásmo elektrozvodů
			Ochranné pásmo elektrozvodny
			Ochranné pásmo nadzemního komunikačního vedení
			Ochranné pásmo kabelového komunikačního vedení
			Ochranné pásmo radioreléové trasy
			Chráněné ložiskové území (CHLÚ)
			Výhradní ložisko nerostů (VL)
			Záplavové území Q100
			Drobné vodní toky bez samostatné parcely v KN, včetně zatrubněných
			Území ekologických rizik
			Ochranná a izolační zeleň
			Významný strom / skupina stromů, významný prvek krajinné či sídelní zeleně
			Barokní komponovaná krajina Mariánská zahrada
			Území s archeologickými nálezy ÚAN I / ÚAN II
			Nemovitá kulturní památka
			Památka místního významu
			Cyklostezka
			Významný vyhlídkový bod
			Investice do půdy (meliorace)
			Hlavní odvodňovací zařízení (HOZ) - otevřené / trubní
			VEŘEJNÉ PROSPĚŠNÉ STAVBY, OPATŘENÍ A ASANACE
VD1			Dopravní infrastruktura - přeložka silnice I/32 v prostoru Starého Místa
VD2			Dopravní infrastruktura - cyklostezka Staré Místo - Jičín
VD3			Dopravní infrastruktura - cyklostezka východní část řešeného území
VT1			Technická infrastruktura - nadzemní elektrické vedení VVN 2x110 kV
			TR Nový Bydžov - Vináry - Volanice - Jičíněves - TR Staré Místo

Záznam o účinnosti	
Správní orgán, který ÚP vydal:	Zastupitelstvo obce Staré Místo
Datum nabytí účinnosti ÚP Staré Místo:	9. 8. 2019
Pořizovatel:	Obecní úřad Staré Místo
Oprávněná úřední osoba pořizovatele:	František Másnica
Funkce:	starosta obce
Podpis:	

Otisk úředního razítka:



Realizováno za finanční podpory Královéhradeckého kraje

Celé řešené území se nachází v ochranném pásmu přehledových systémů (OP RLP) - OP přibližovacího radaru Nepolisy, je územím s archeologickými nálezy (ÚAN I - III) a leží v rozvoje ose NOS2 Jičín - Středočeský kraj. Celé správní území je situováno v zájmovém území Ministerstva obrany ČR.

ODŮVODNĚNÍ ÚZEMNÍHO PLÁNU STARÉ MÍSTO KOORDINAČNÍ VÝKRES

Projektant:	REGIO, projektový ateliér s.r.o.		
Autorský kolektiv:	Ing. arch. Jana Šejvllová, Ing. Zlata Macháčová, RNDr. Lukáš Zemánek, Ph.D., Jan Harčarik, Pavel Kupka, Lucie Hostáková		
Objednatel:	Obec Staré Místo	Návrh:	Únor 2019
Měřítko:	1 : 5 000	Vydaný ÚP:	Červenec 2019

